

Für die Ziviltechnikergesellschaft

Für den Gemeinderat

Architekt
DI Walter Neubauer
am 18.9.2017

Bürgermeister
Wlfrid Bruckner
am 19.9.2017

Legende

Zonen

- Zone A
- Zone B

Marktgemeinde
Riedlingsdorf




Bebauungsrichtlinien
Plandarstellung
(Zonierung)

Ergänzungsbeschluss

18.9.2017

GZ: R1641

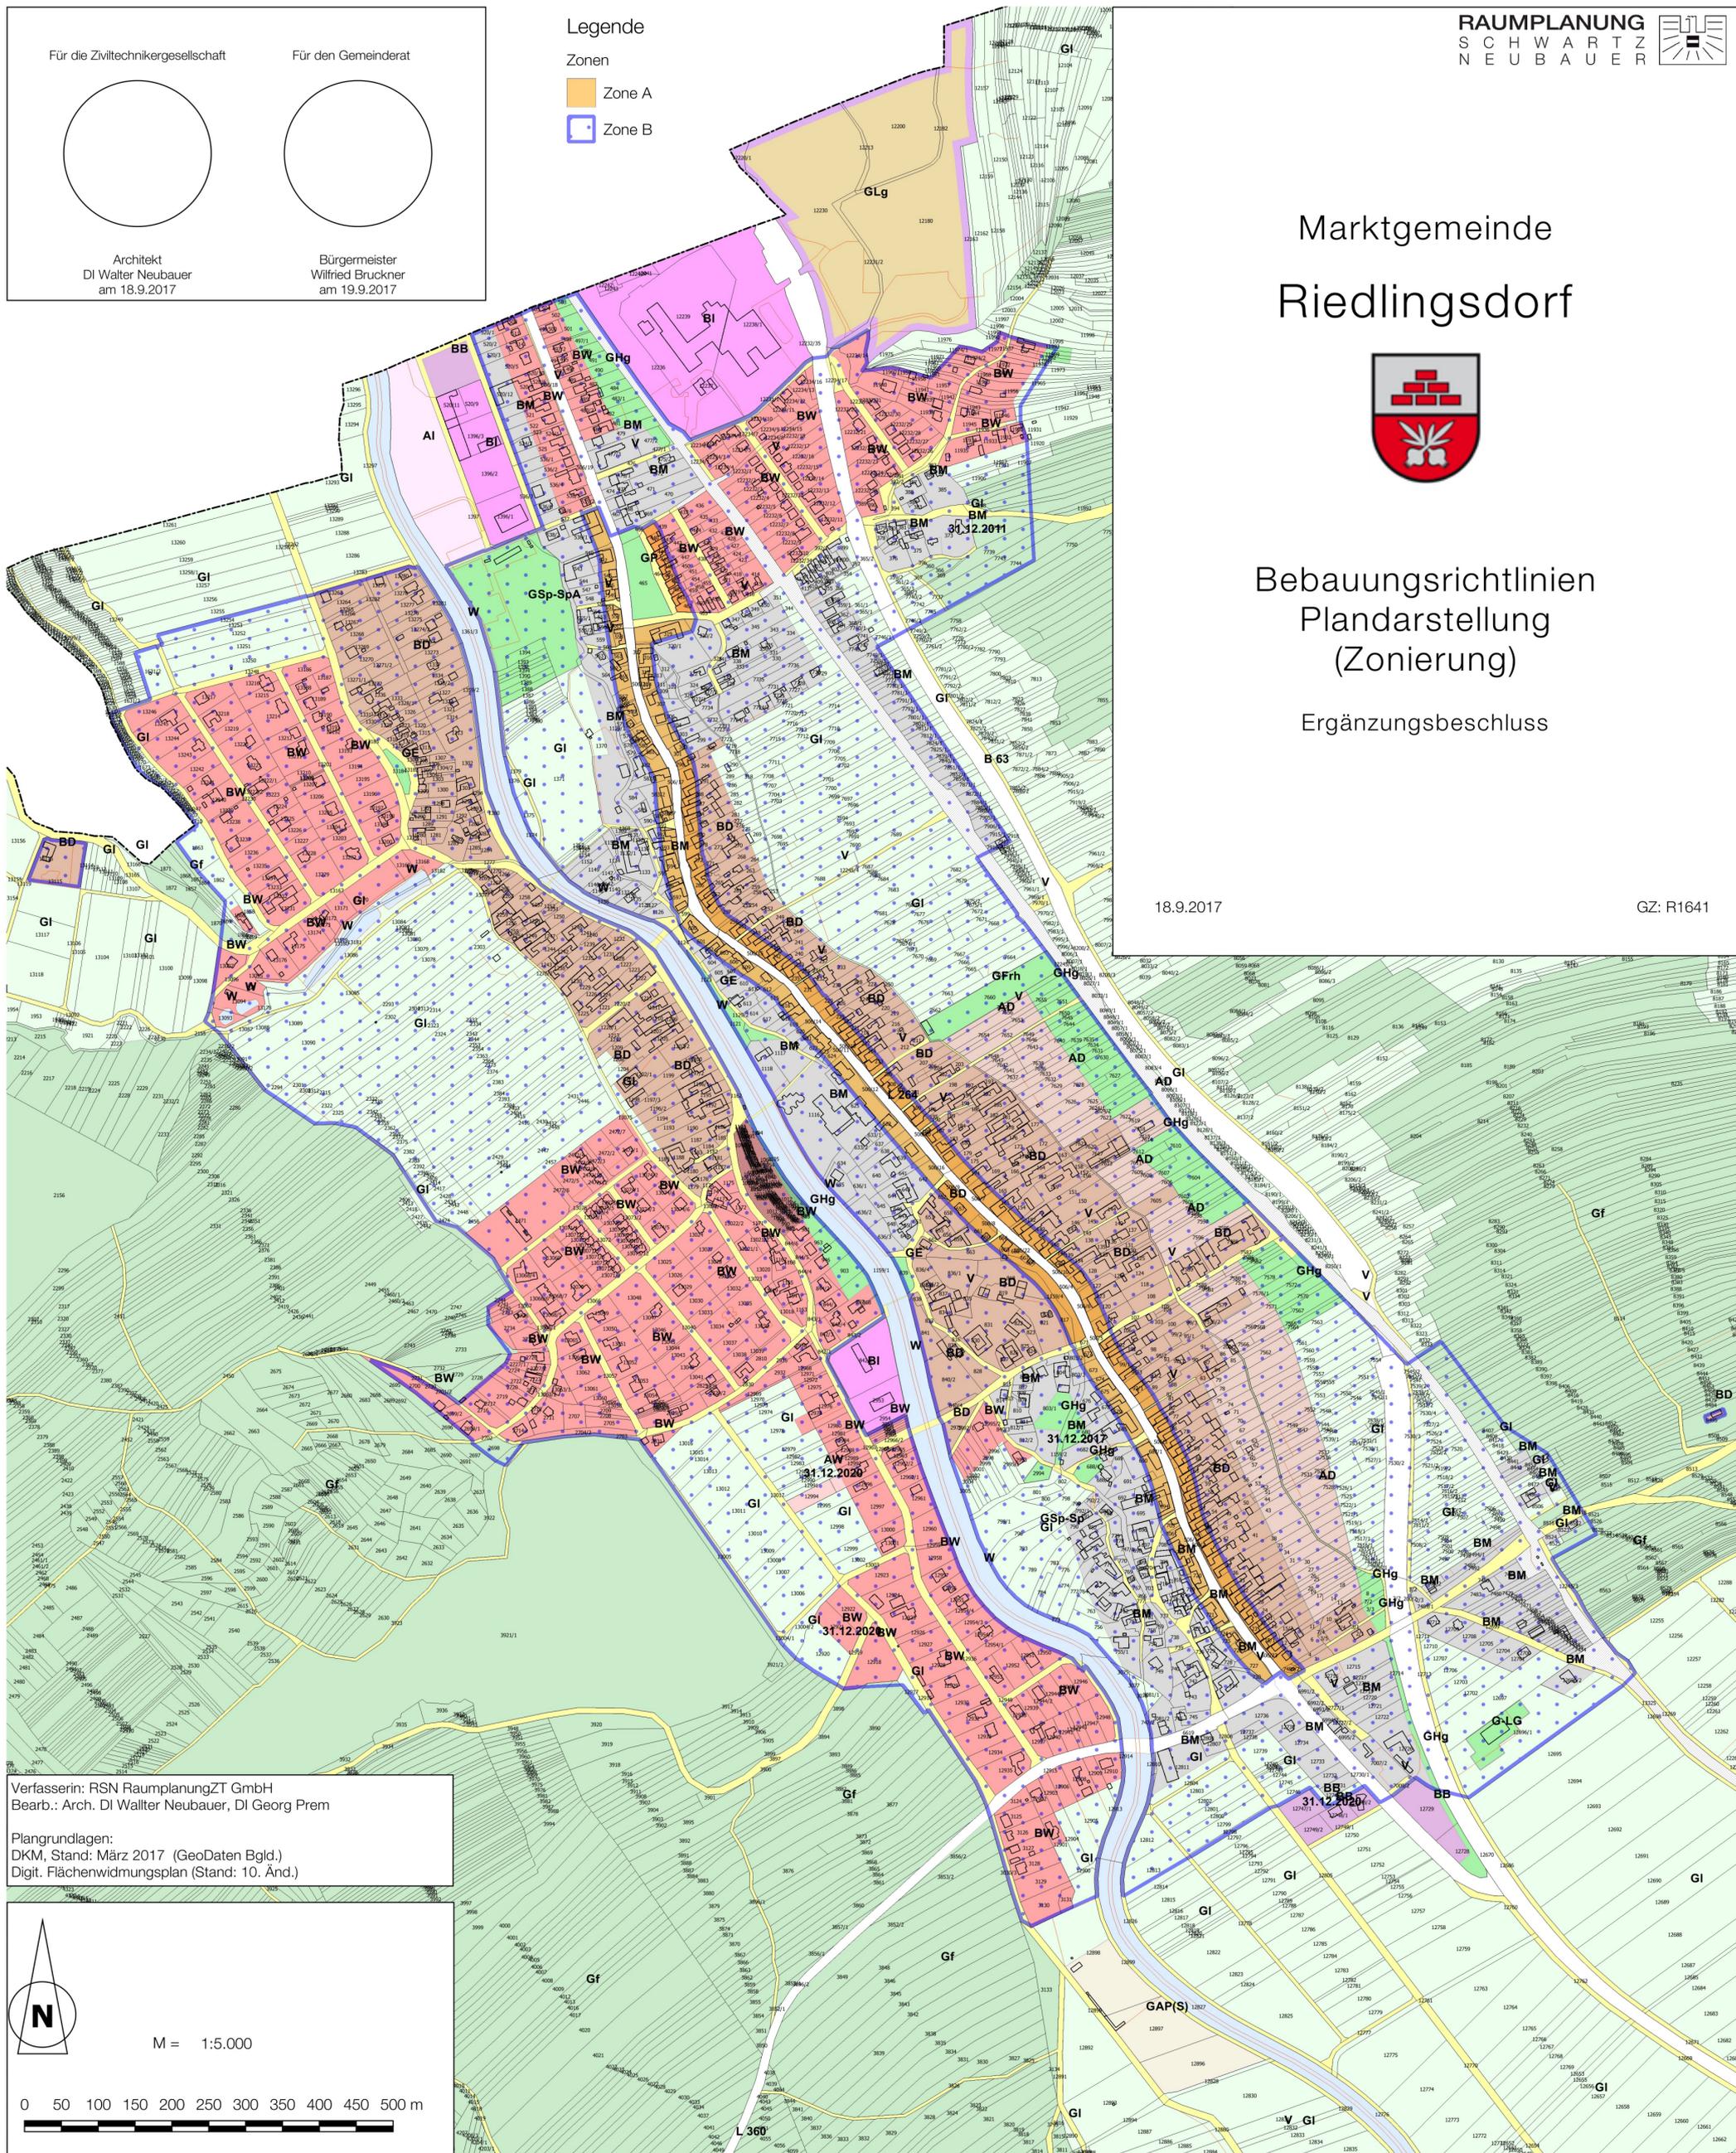

Verfasserin: RSN RaumplanungZT GmbH
Bearb.: Arch. DI Walter Neubauer, DI Georg Prem

Plangrundlagen:
DKM, Stand: März 2017 (GeoDaten Bgld.)
Digit. Flächenwidmungsplan (Stand: 10. Änd.)

